

Ausstellungsraum EG Nord und Prospektthof

Ausstellungsraum EG Nord:

Raumhöhe bis Traversen: H 5,40 m
Türen zum Prospektthof:
jeweils H 3,80 m x B 1,90 m
Metalltüre vom Treppenhaus in den Raum:
H 2,60 m x B 1,60 m
Fluchttüre vom EG Süd in den EG Nord/in den TU Hof:
H 2,20 m x B 2,00 m
Fluchttüre in den Löwengang:
H 2,18 m x B 1,80 m

Stromversorgung:

15 x 16 A / 230 V
1 x 16 A / 400 V (belegt mit Ambientlight Concept Solutions)

Prospektthof:

Raumhöhe: H 30,10 m / bis Traversen: H 26,30 m
Höhe Boden bis Podest: H 1,20 m
Podest bis Unterboden erste Galerie: H 5,7 m
Boden bis Geländeroberkante 1. Galerie bis Podest: H 8,4 m
Boden bis Geländeroberkante 2. Galerie bis Boden: H 14,4 m
Boden bis Geländeroberkante 3. Galerie bis Boden: H 20,7 m
1. Galerie bis Unterboden 2. Galerie: H 5,7 m
2. Galerie bis Unterboden 3. Galerie: H 6,0 m

Treppen:


Treppe zu den Galerien: B 1,05 m
Treppe Durchgangshöhe: H 1,90 m
Treppe ins UG: B 1,80 m

Stromversorgung im Prospektthof:

8 x 16 A / 230 V
im Untergeschoss des Prospektthofs:
4 x 16 A / 400 V
4 x 32 A / 400 V
2 x 63 A / 400 V

Eingangstür Prospektthof (Lehnengasse Nr. 6):

H 3,97 m x B 3,75 m

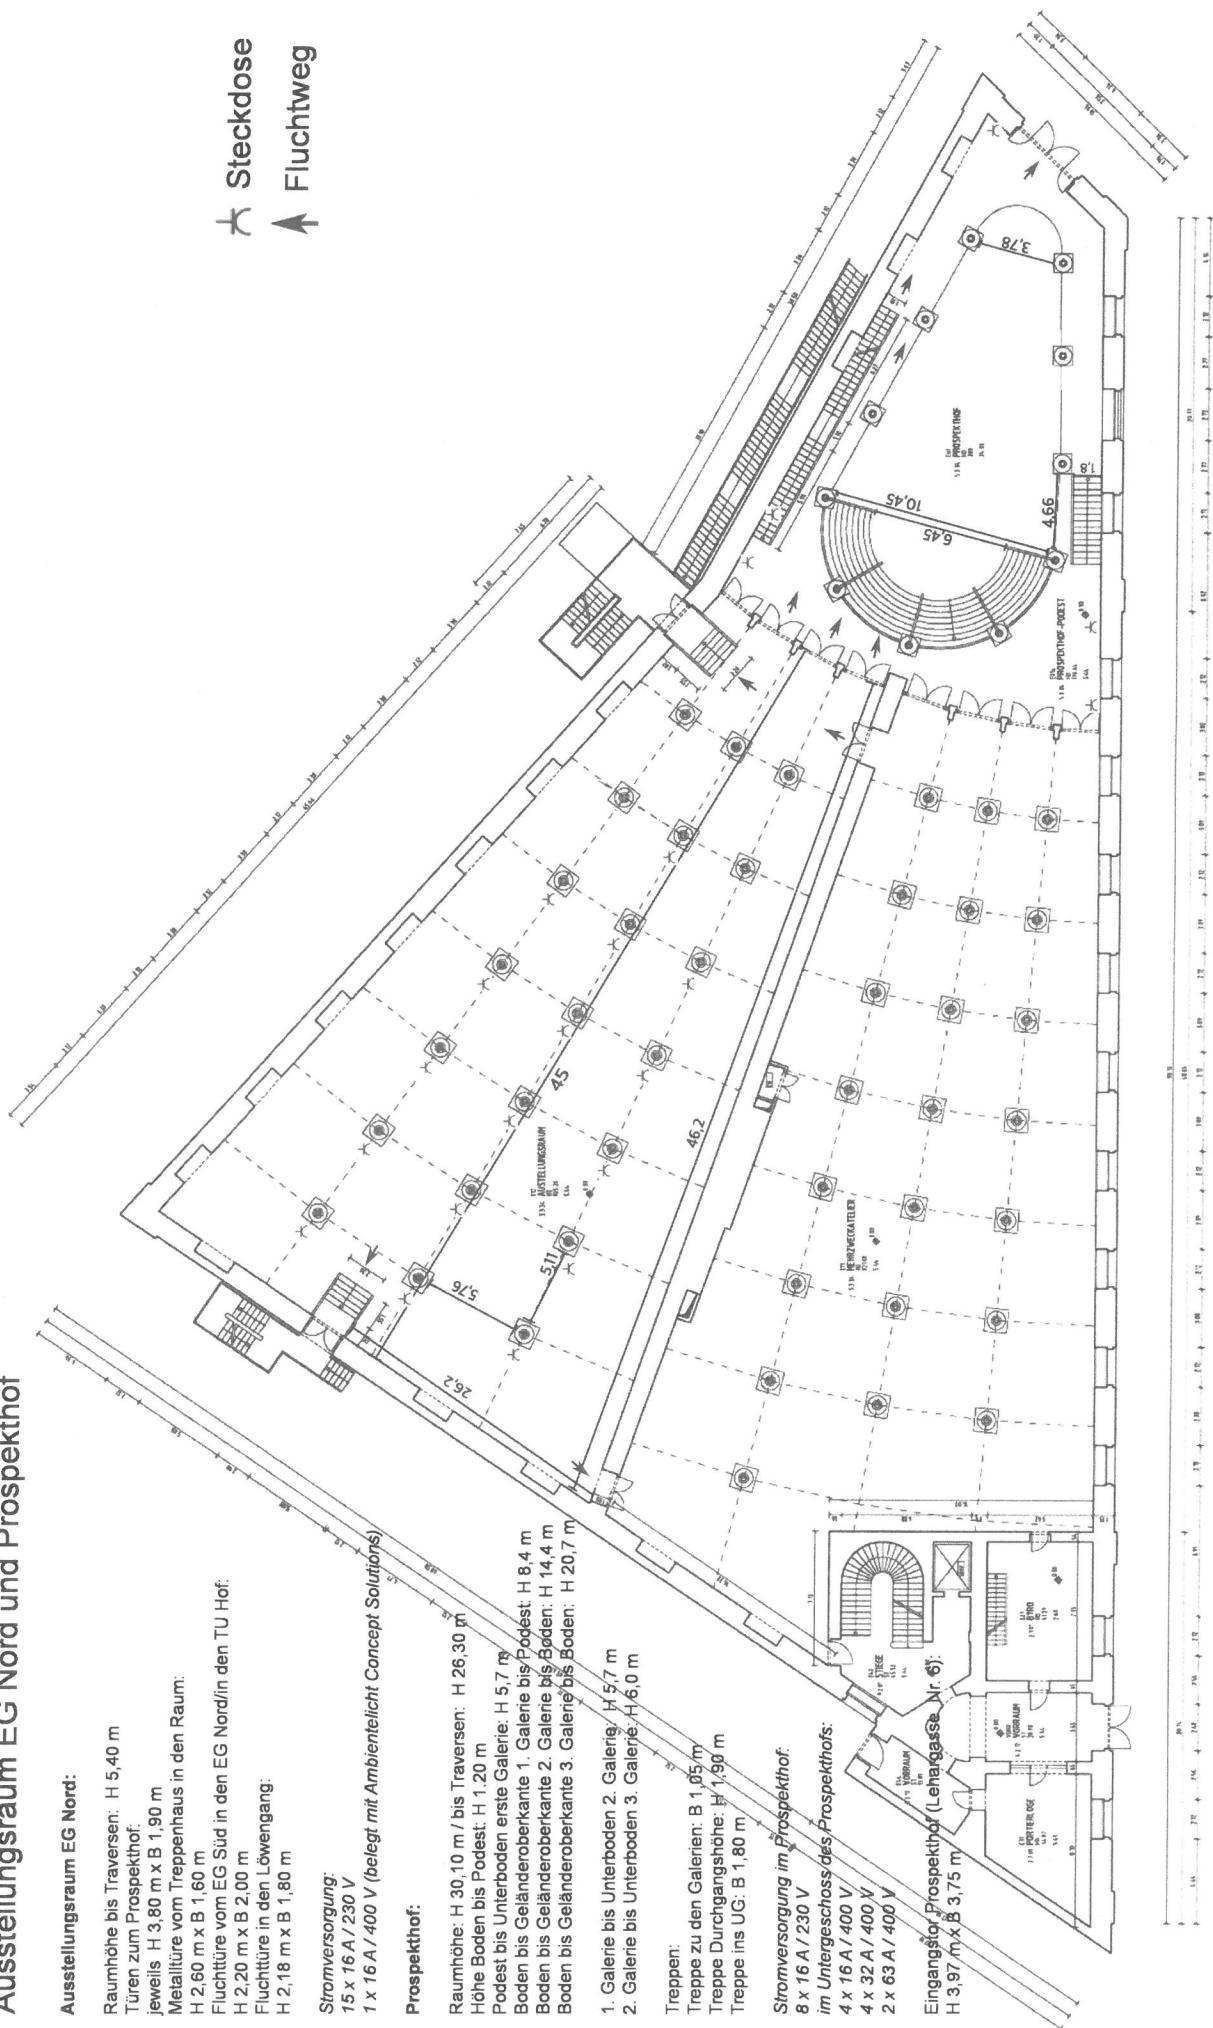

1:100 (Grund)

1:100 auf Trümmerschicht

Die Maßangaben sind ohne Gewähr.

Raumhöhe: H 12,5 m
Raumhöhe unter der Galerie: H 5,18 m
Höhe bis zur Geländerunterkante der Galerie: H 6,16 m

Raumhöhe unter der Galerie: H 5,18 m

Türen zwischen MZS und Prospekthof:

Metalltüre vom Treppenhaus in den Raum:

Fluchttüren: H 2,04 m x B 1,80 m

12 x 16 A / 230 V

Eingangstor Lehargasse Nr. 8:

Tür / Innenmaße

Innenmaße: L 1,8 m x B 1,4 m x H 2,6 m

Die Maßangaben sind ohne Gewähr.

